


3階宴会場図面

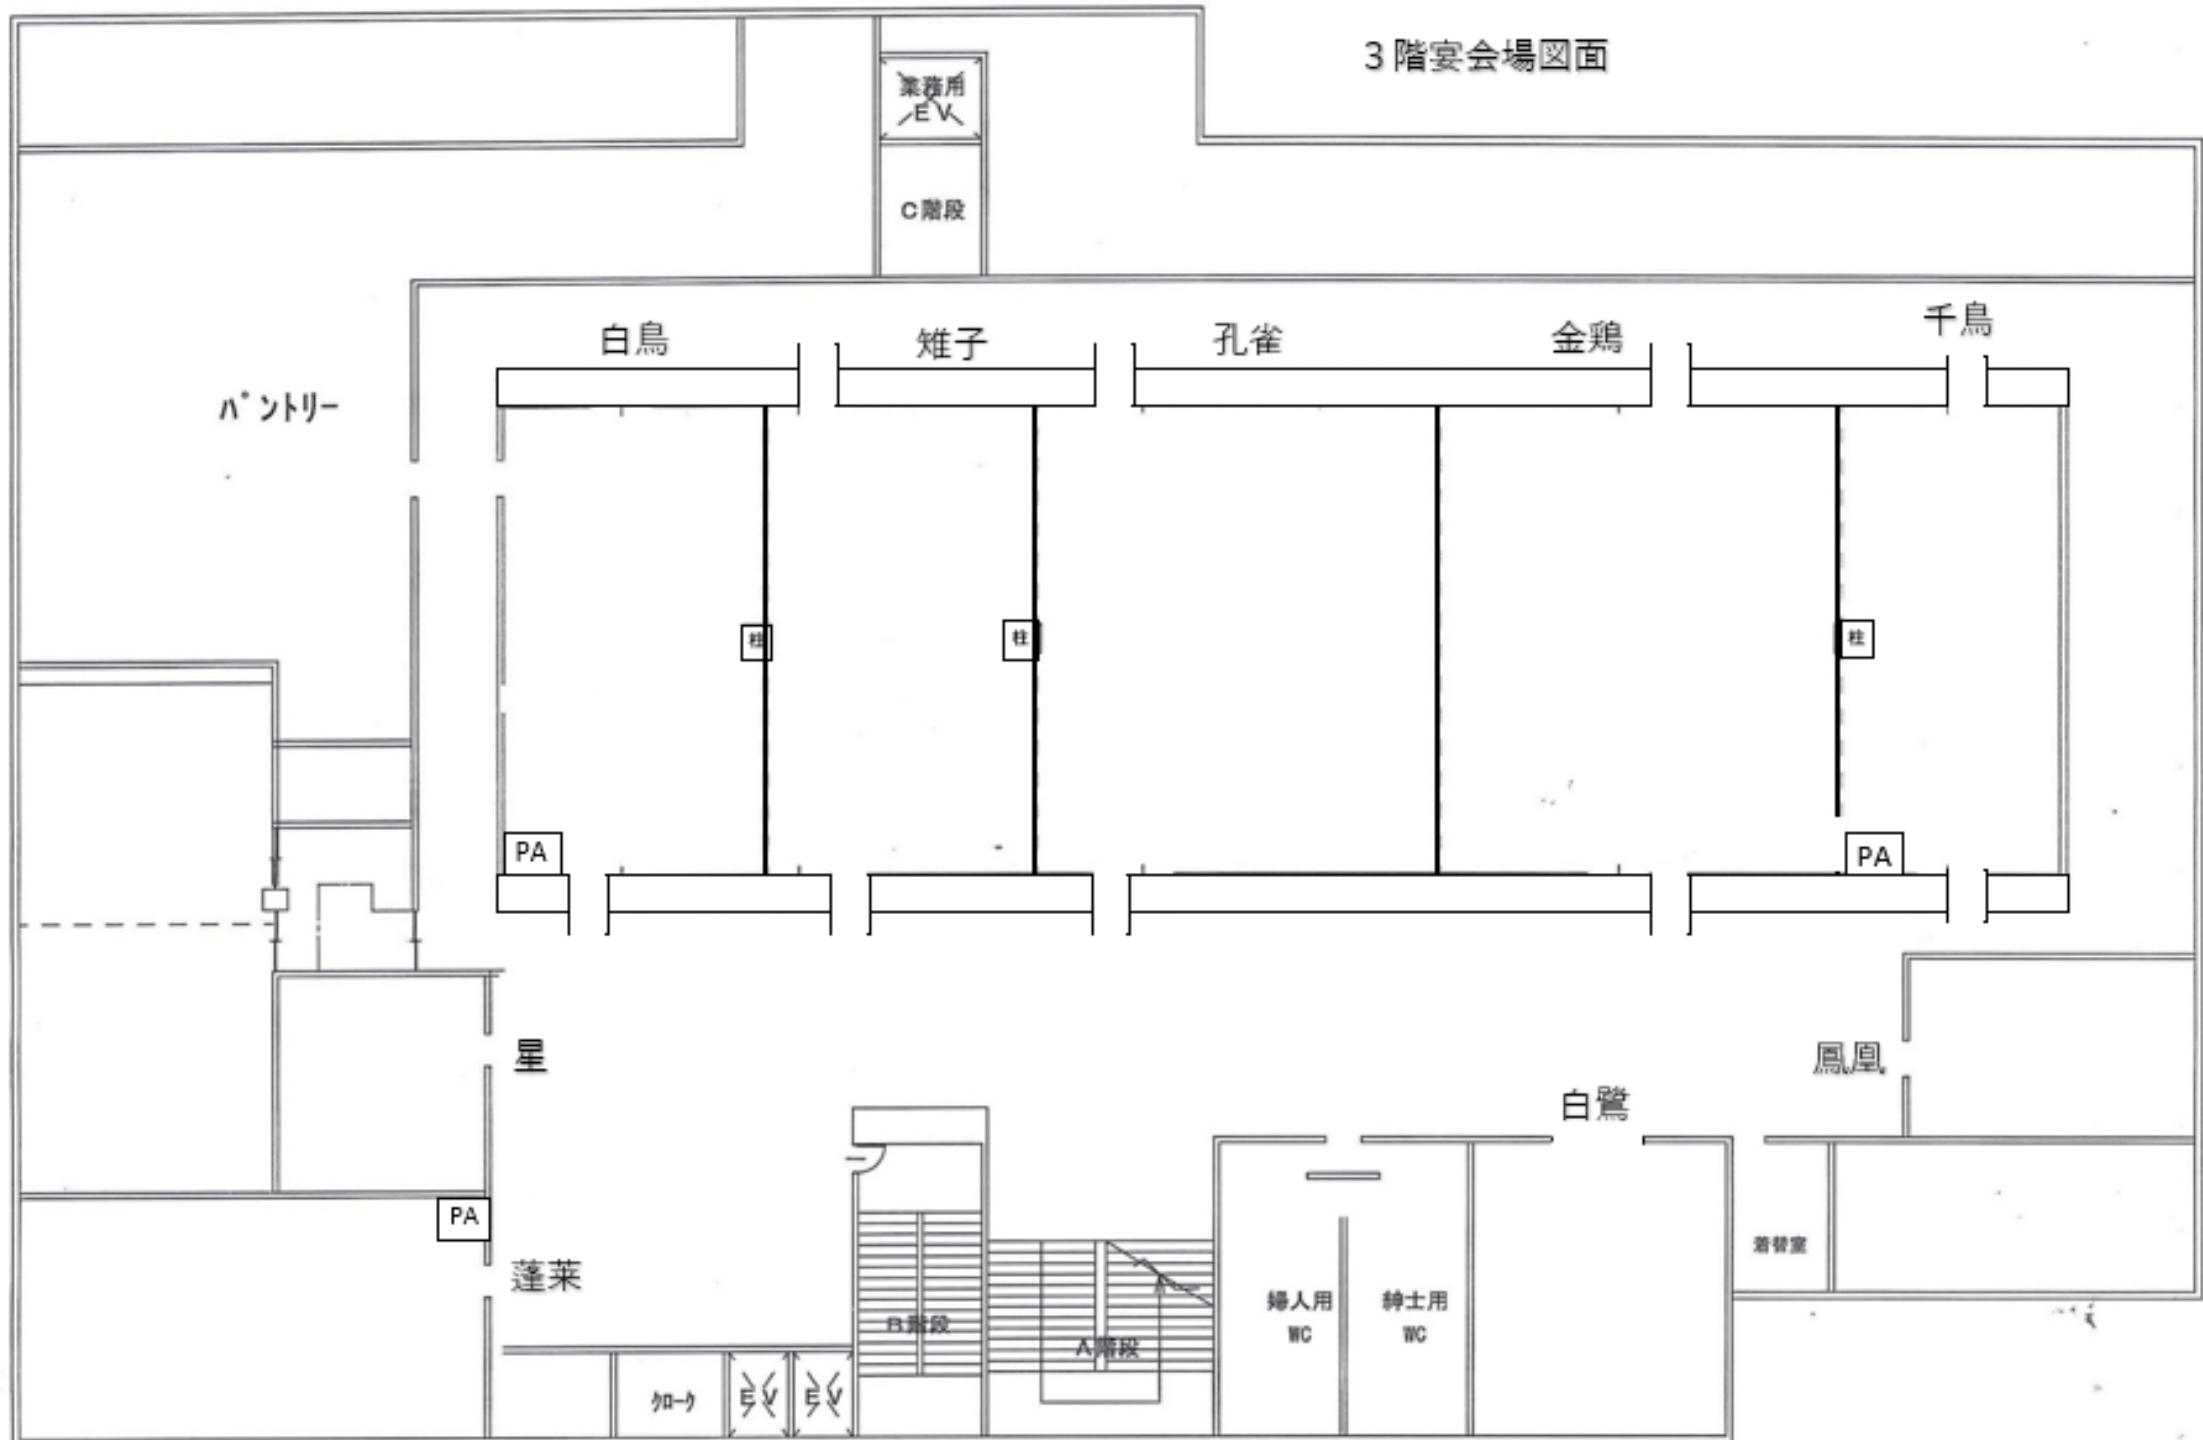

白鳥

雉子

孔雀

金鶏

440 m²
(147.7 坪)

太陽の間

柱

柱

PA

入口

入口

入口

入口

白鳥

103 m²
(29.9 坪)

柱

PA

入口

白鳥

雉子

202 m²
(58.1 坪)


柱

柱

PA

入口

入口

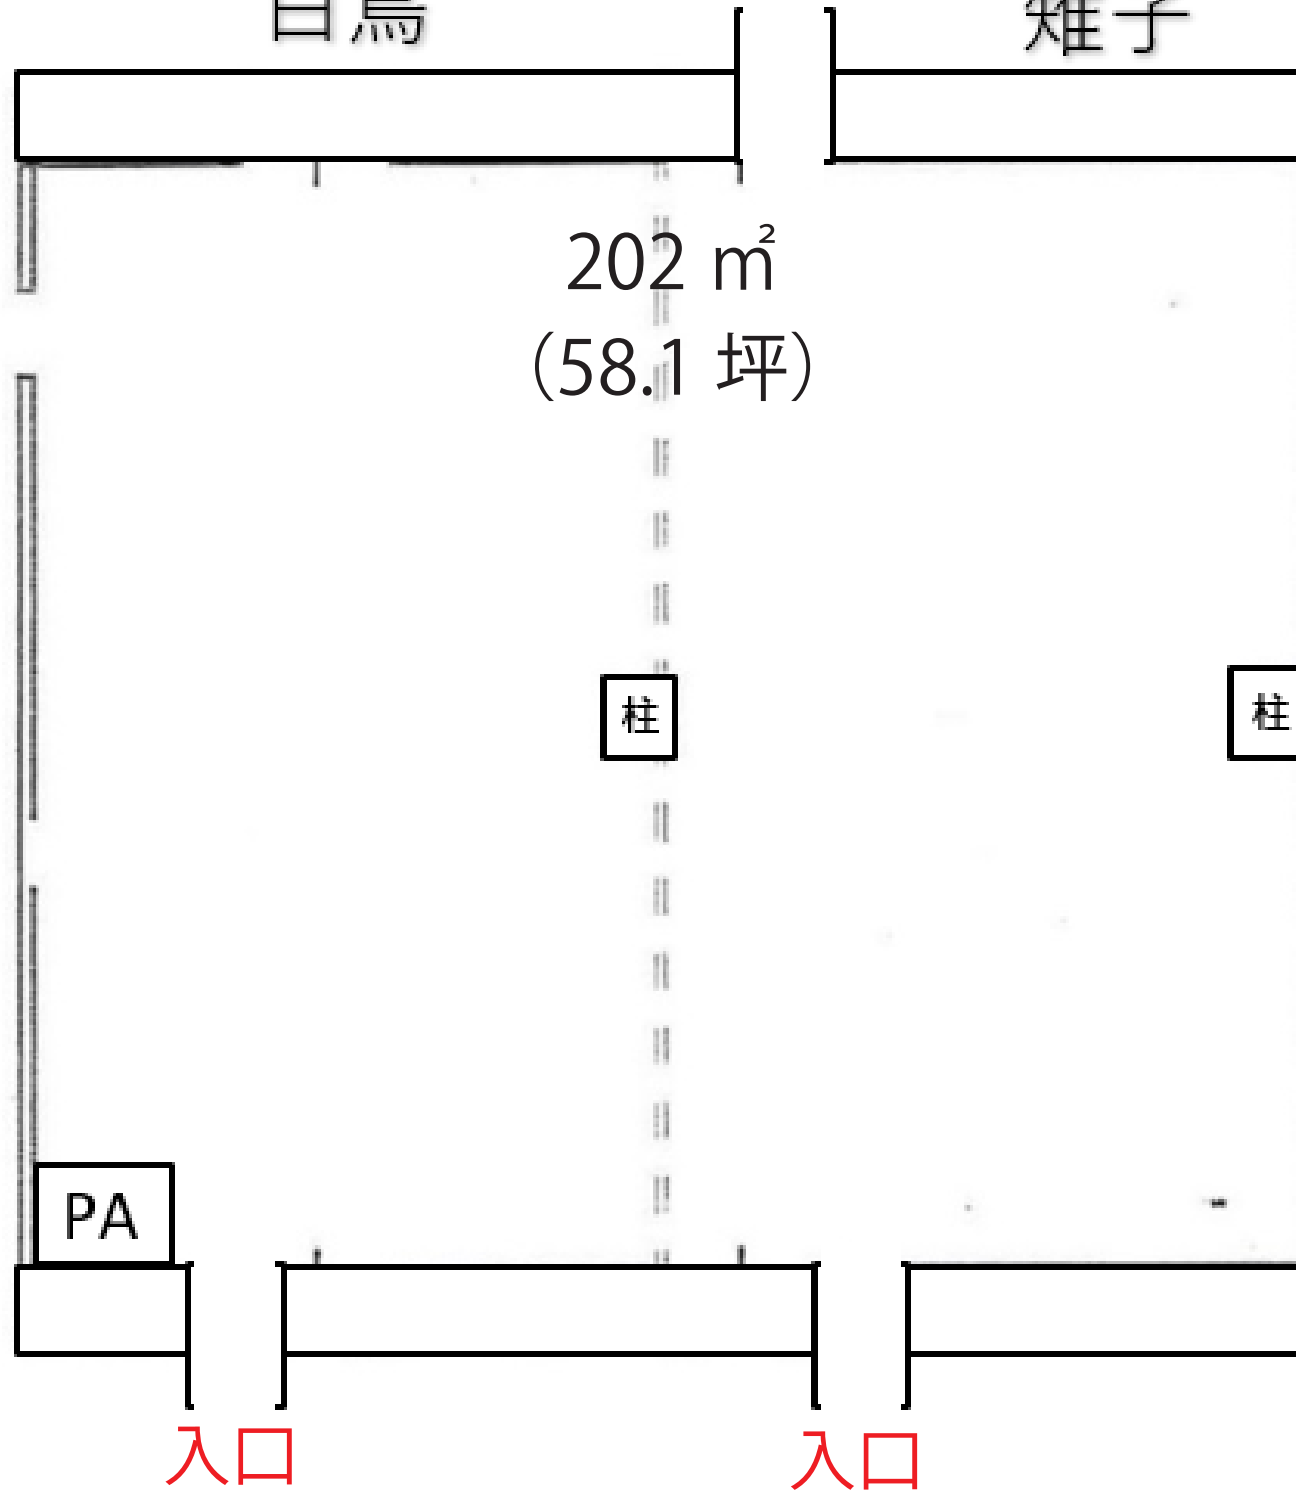

白鳥

雉子

孔雀

357 m²
(102.9 坪)

柱


柱

PA

入口

入口

入口

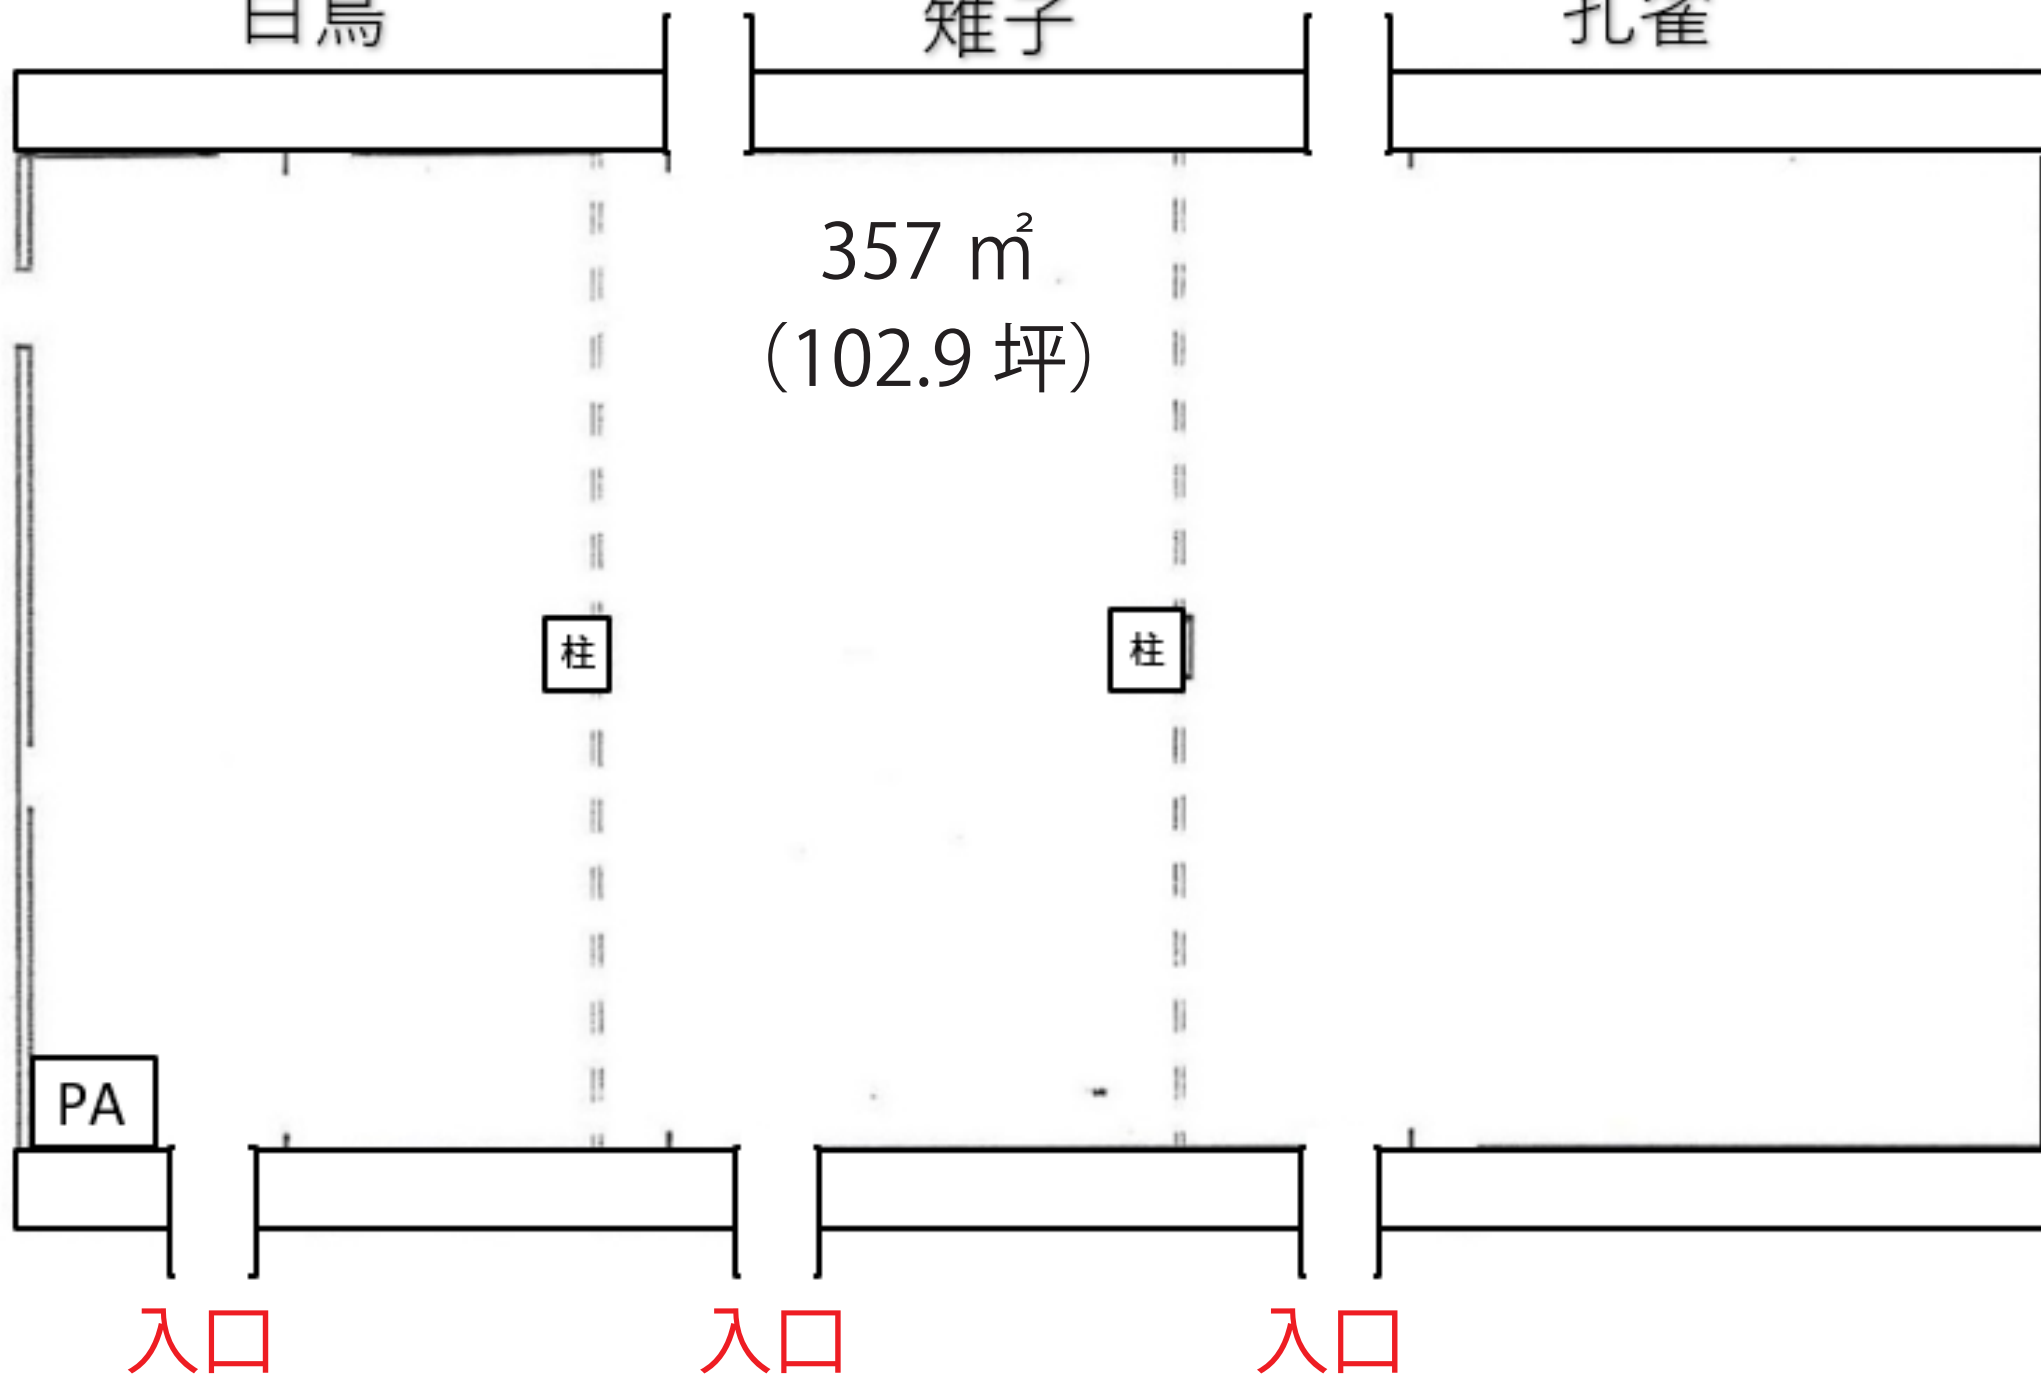



雉子

99 m²
(28.2 坪)

柱

入口

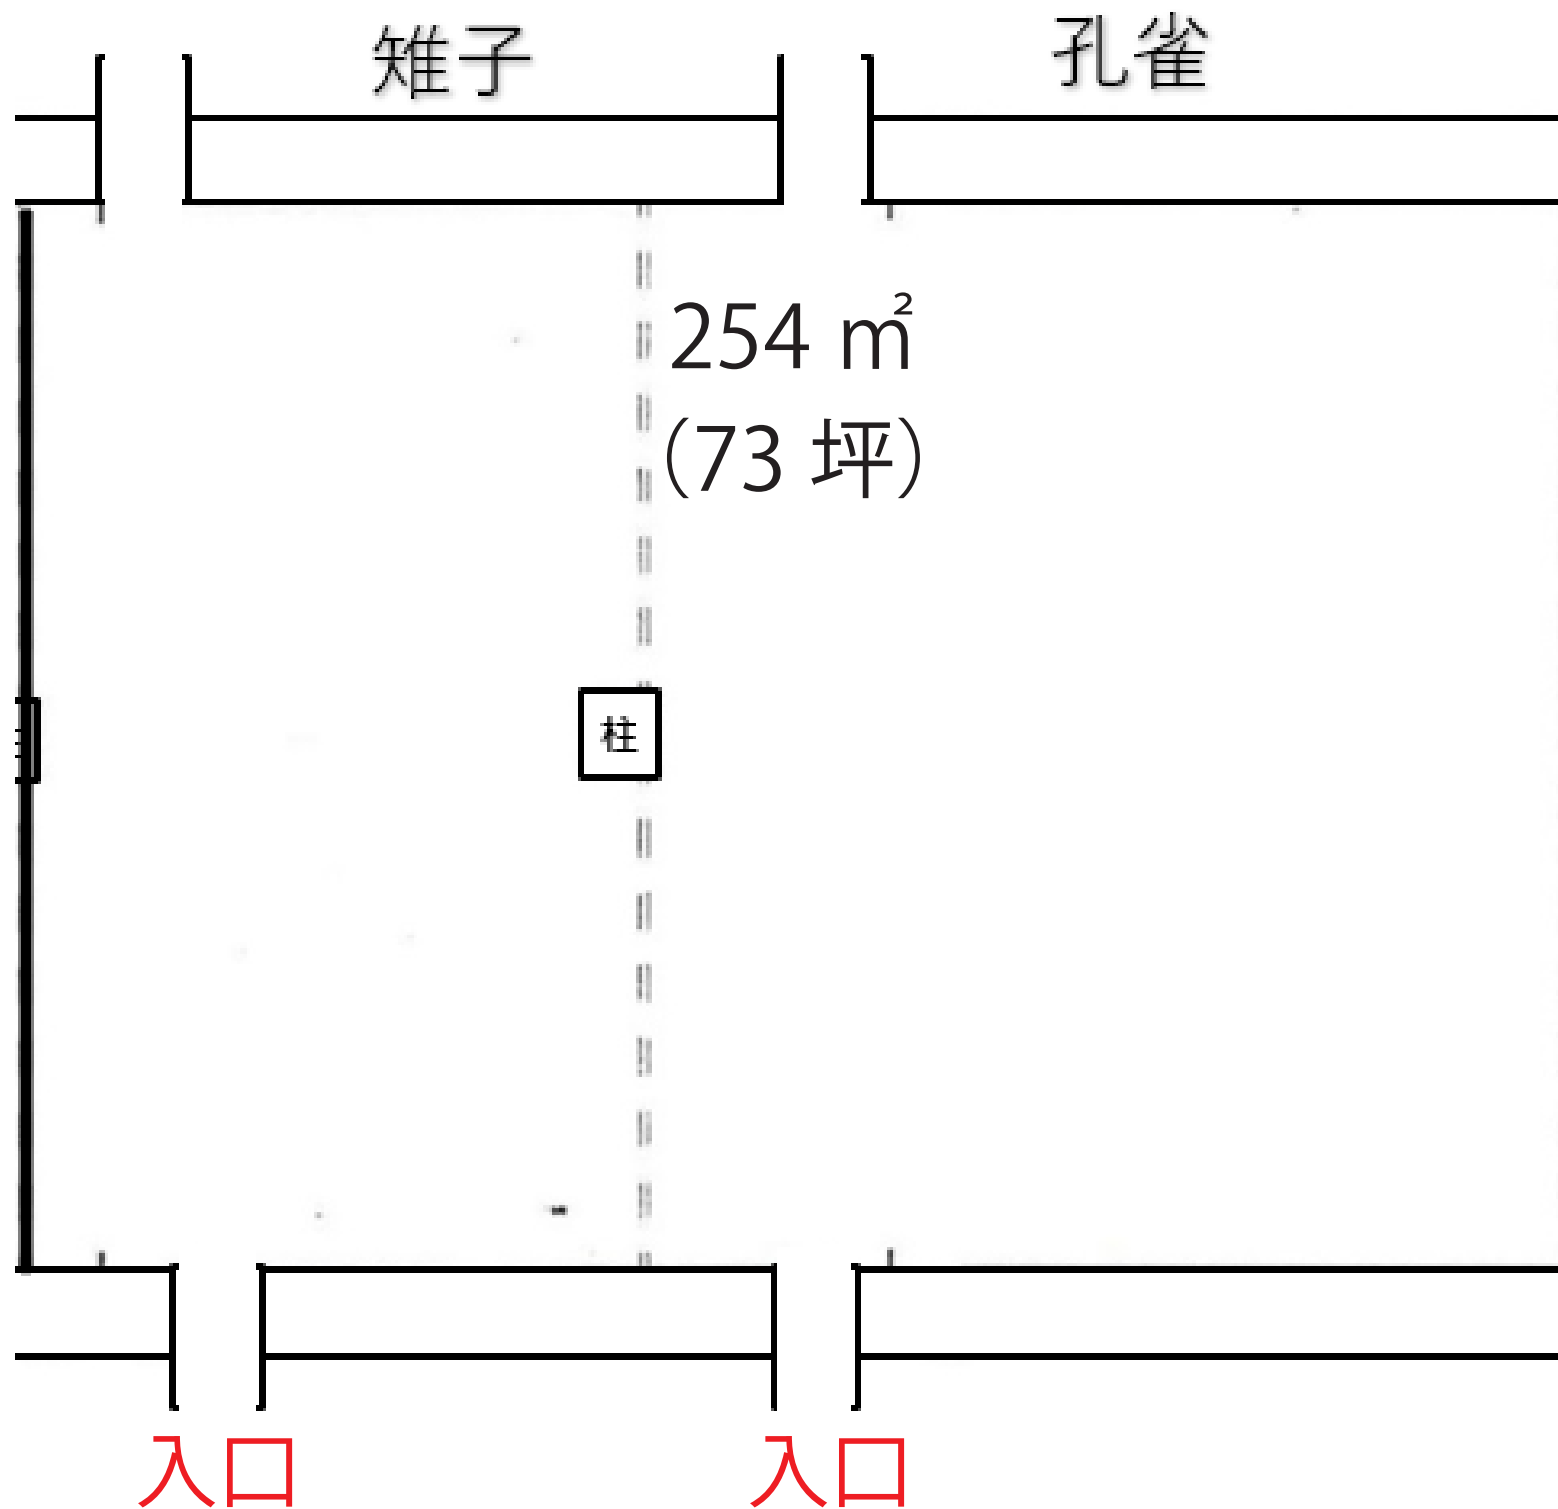


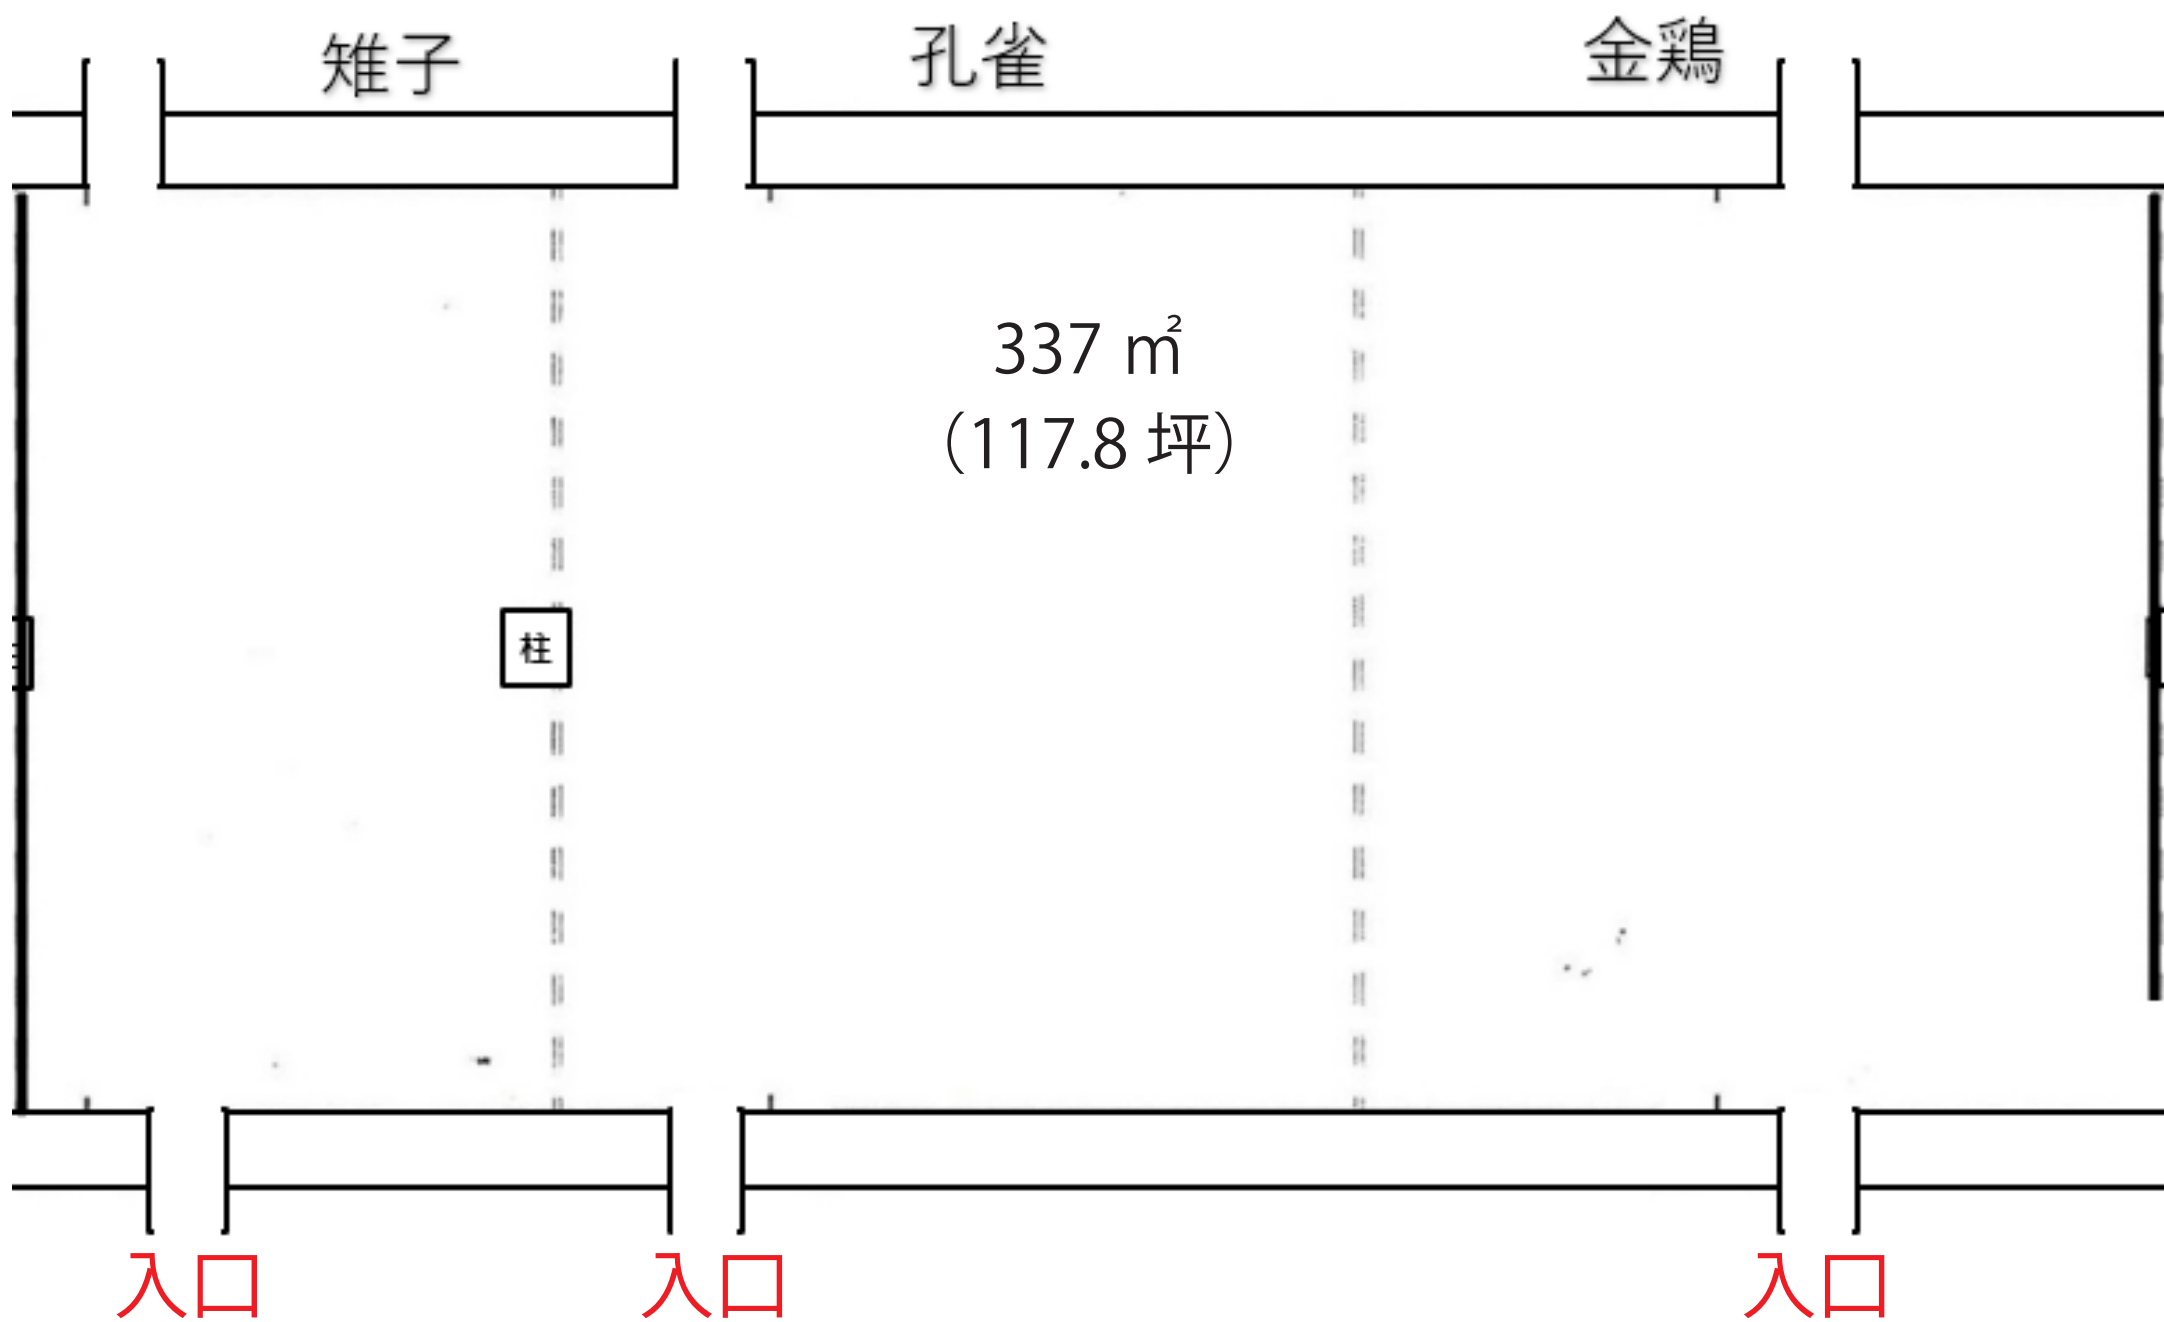

孔雀

155 m²
(44.8 坪)


入口

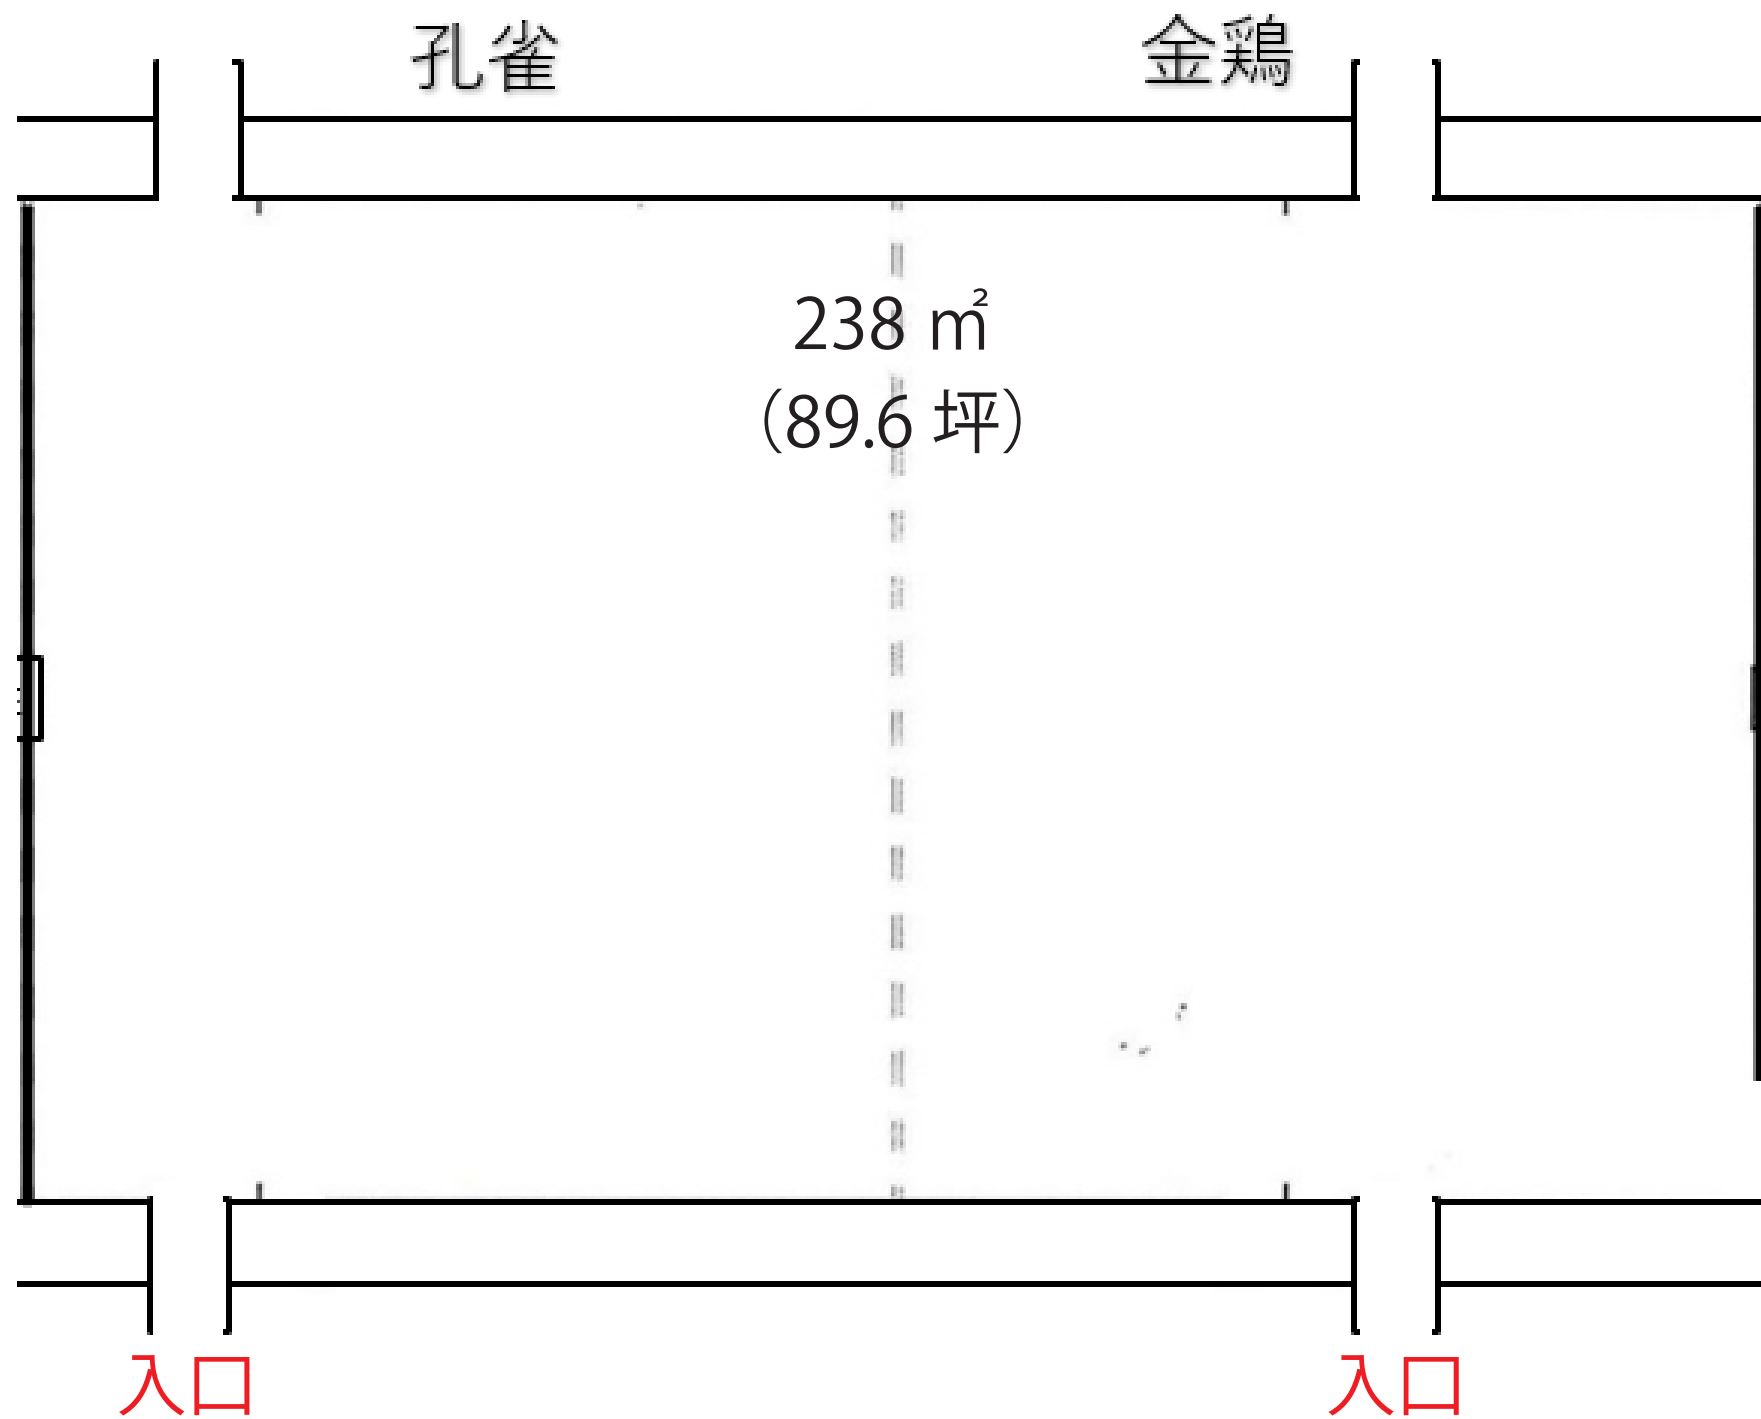


金鶏

83 m²
(44.8 坪)

入口

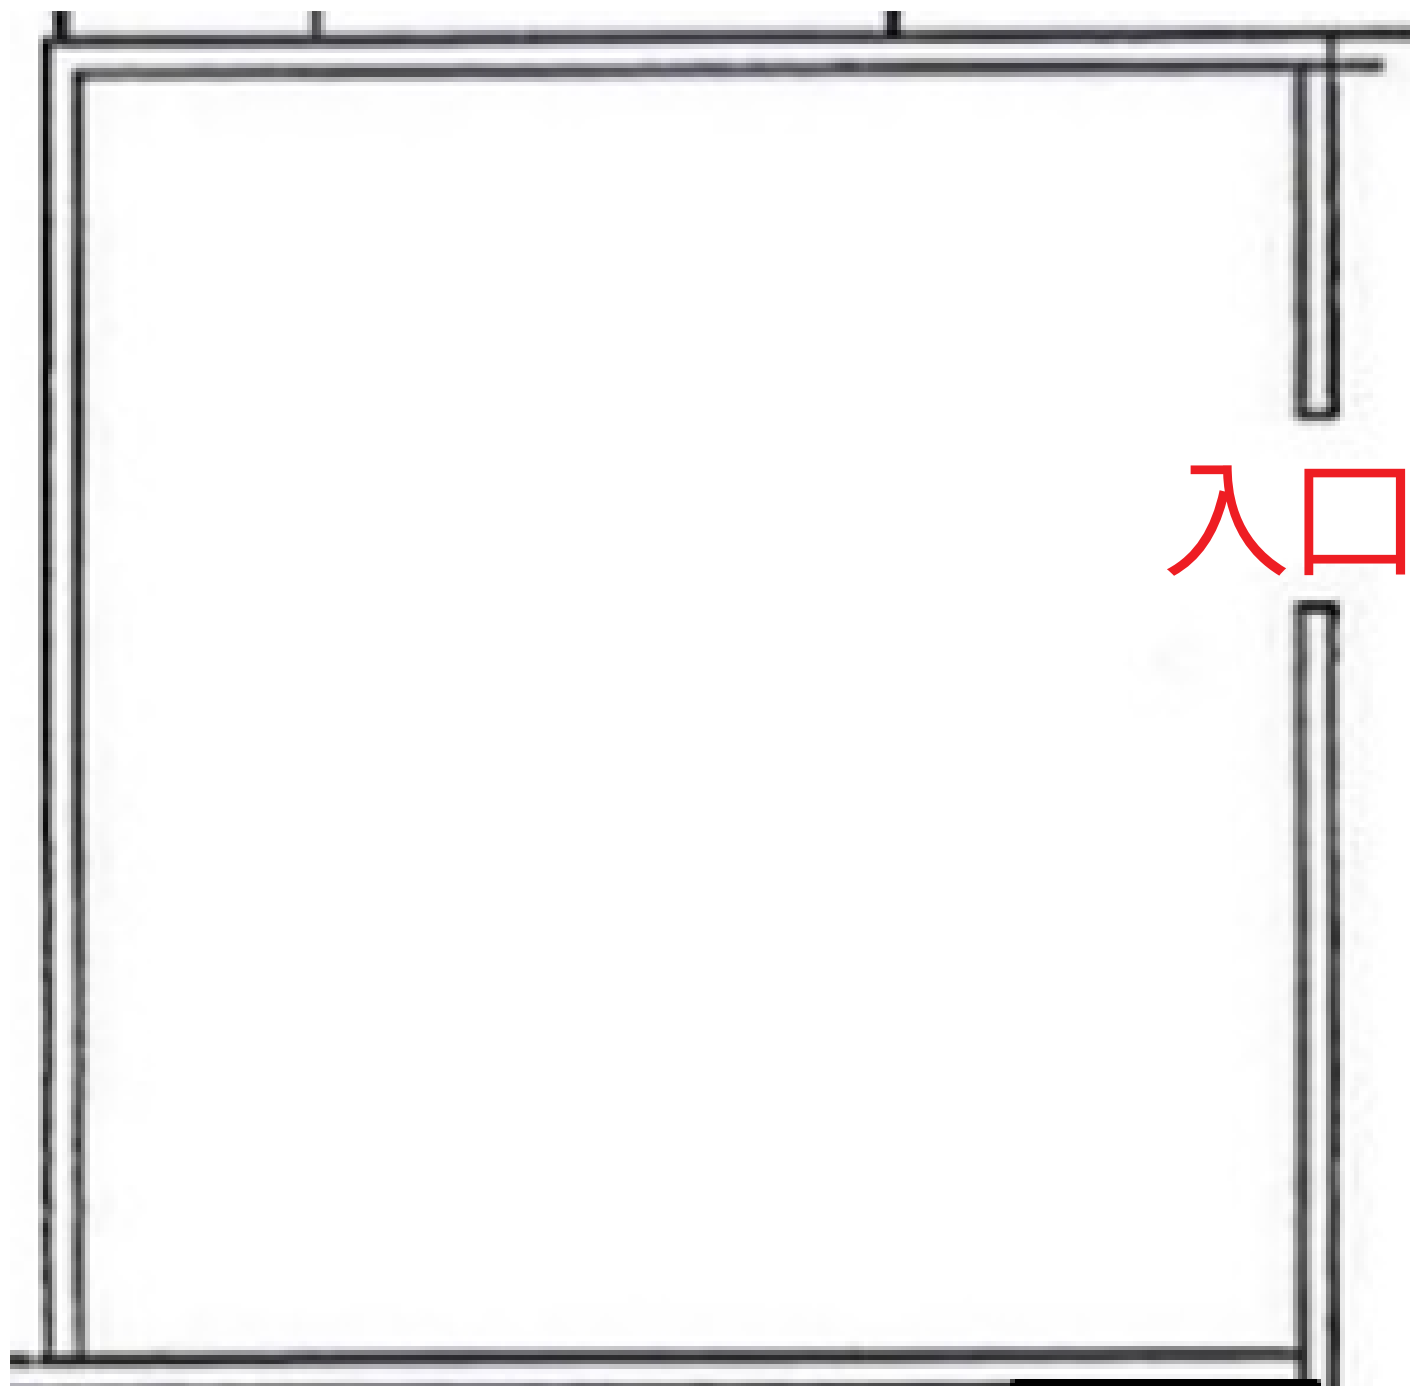

入口

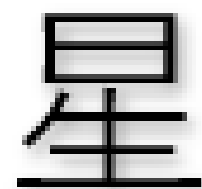

37 m²
(10.8 坪)


92 m²
(27 坪)



52 m²
(15.9 坪)

白鷺


入口

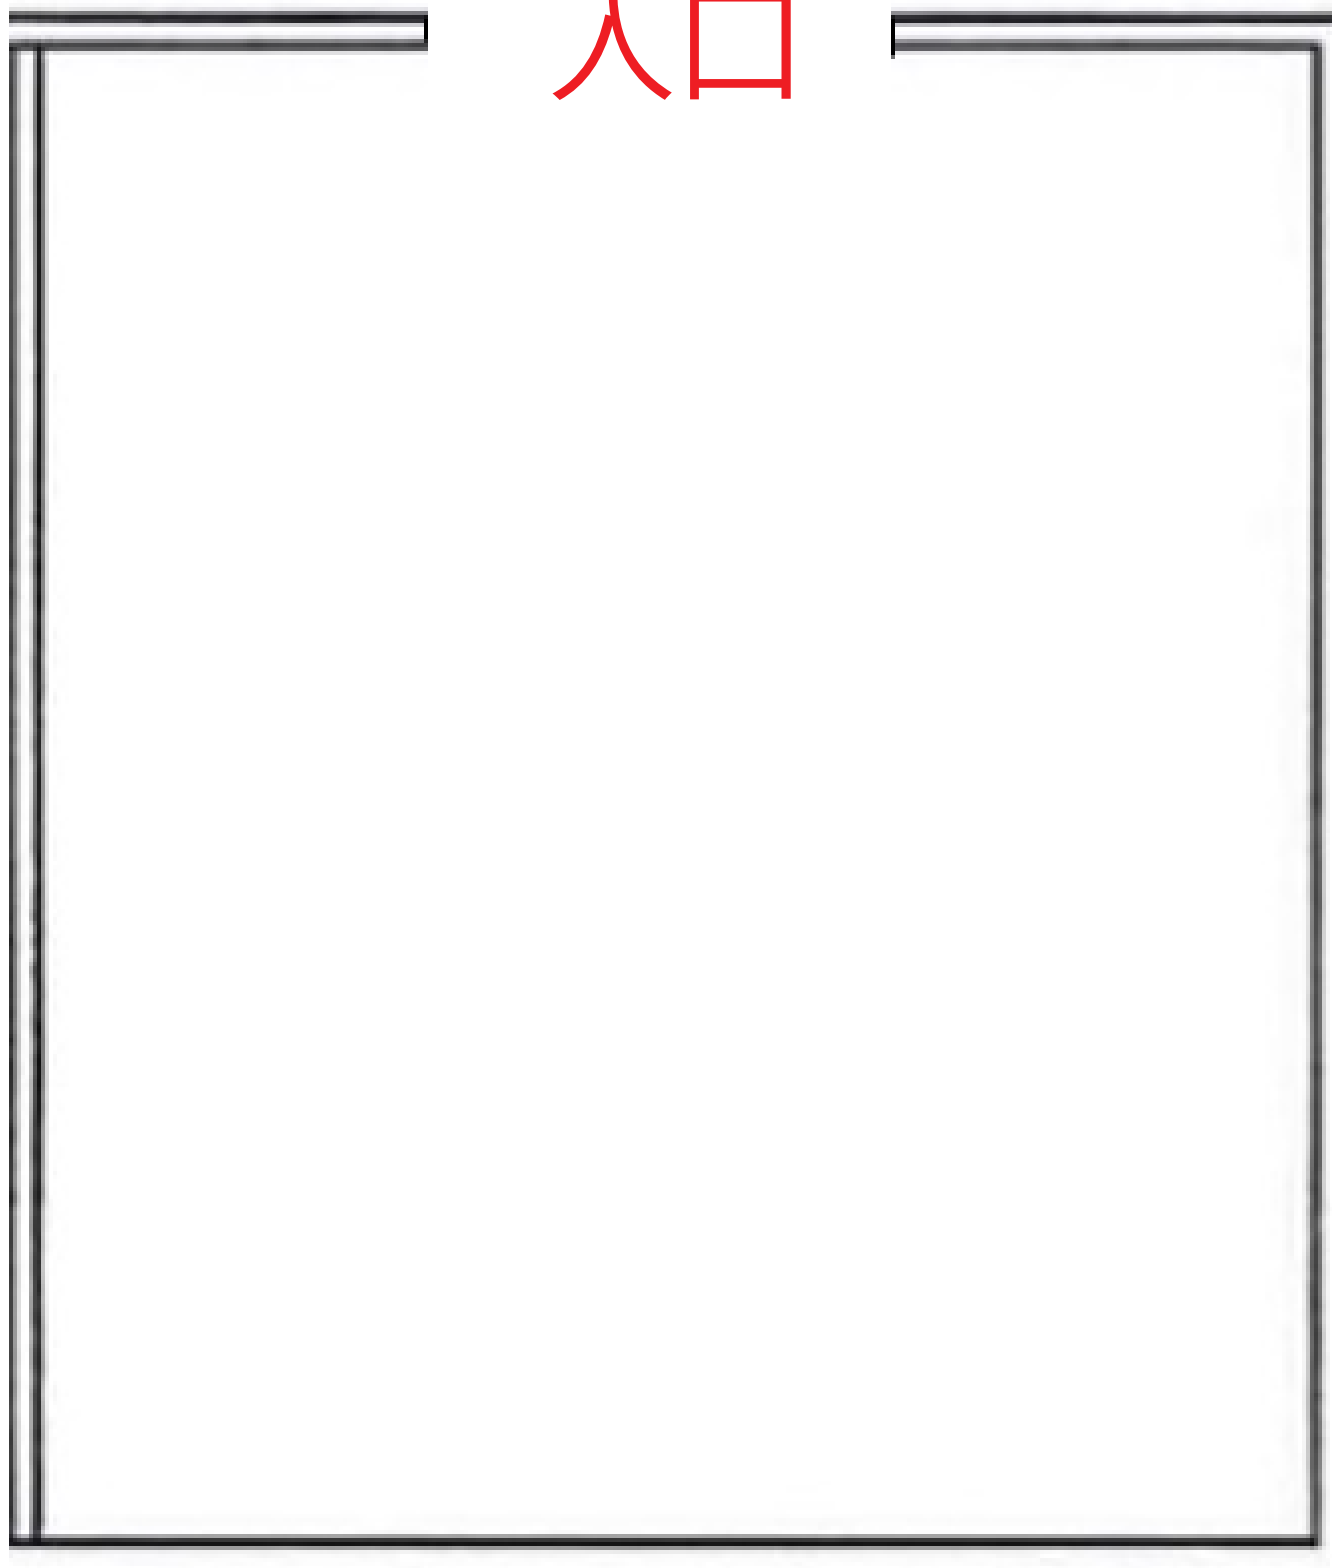


36 m²
(11 坪)

鳳凰

入口

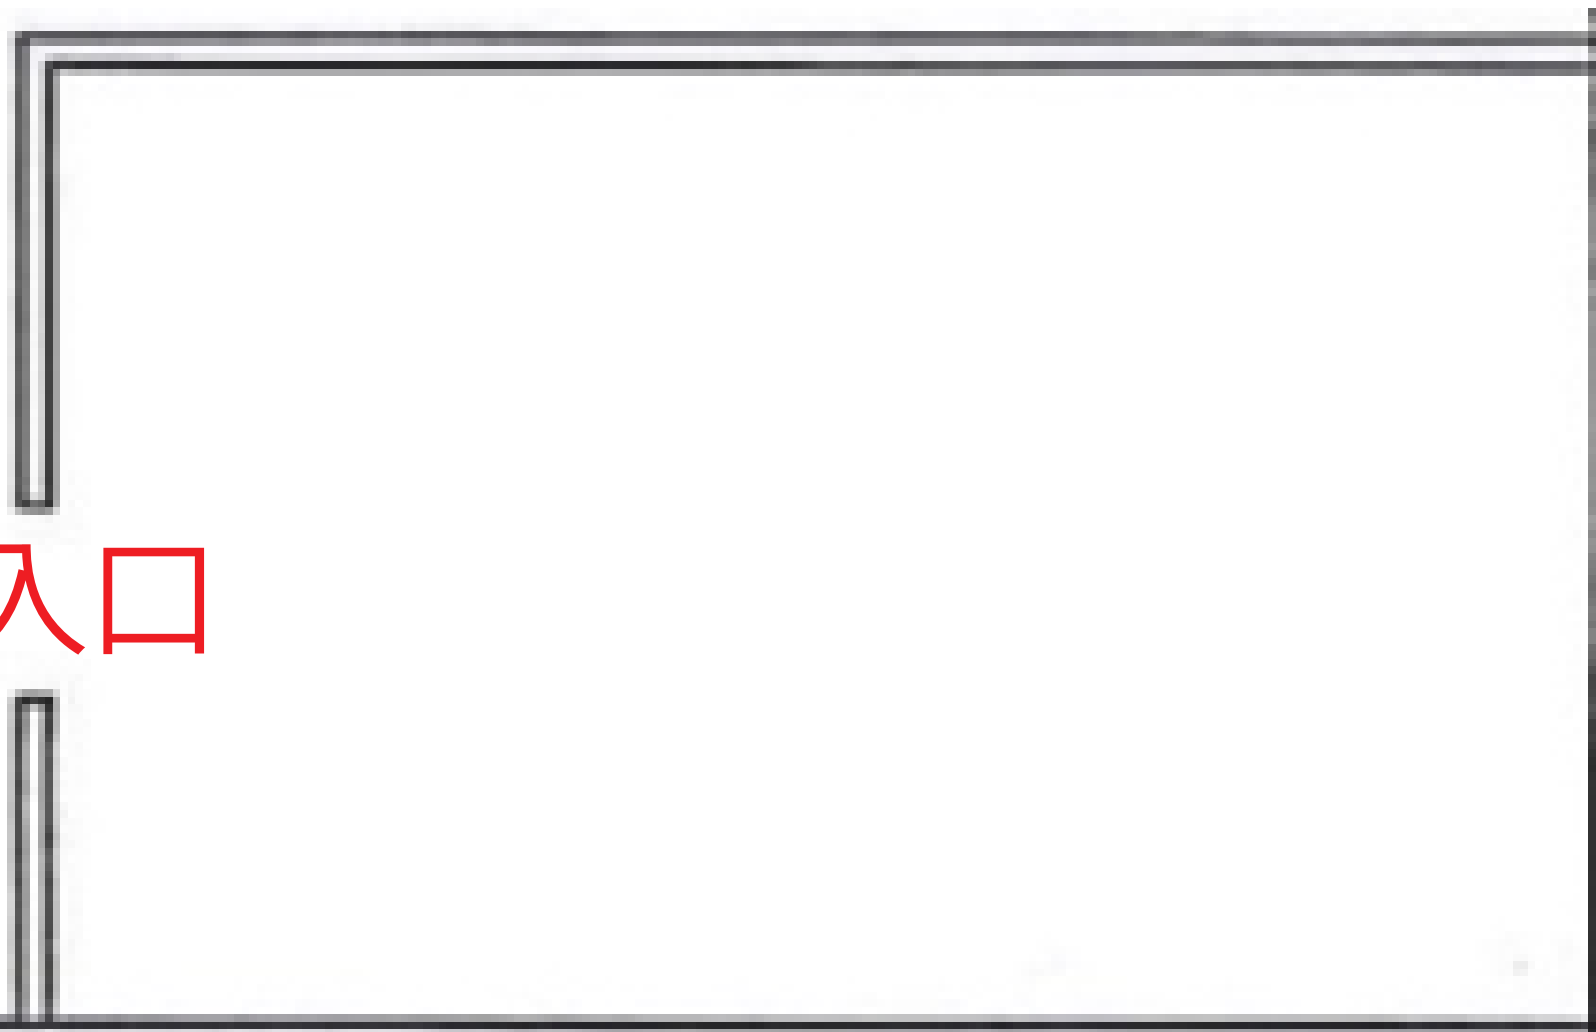

2階宴会場図面

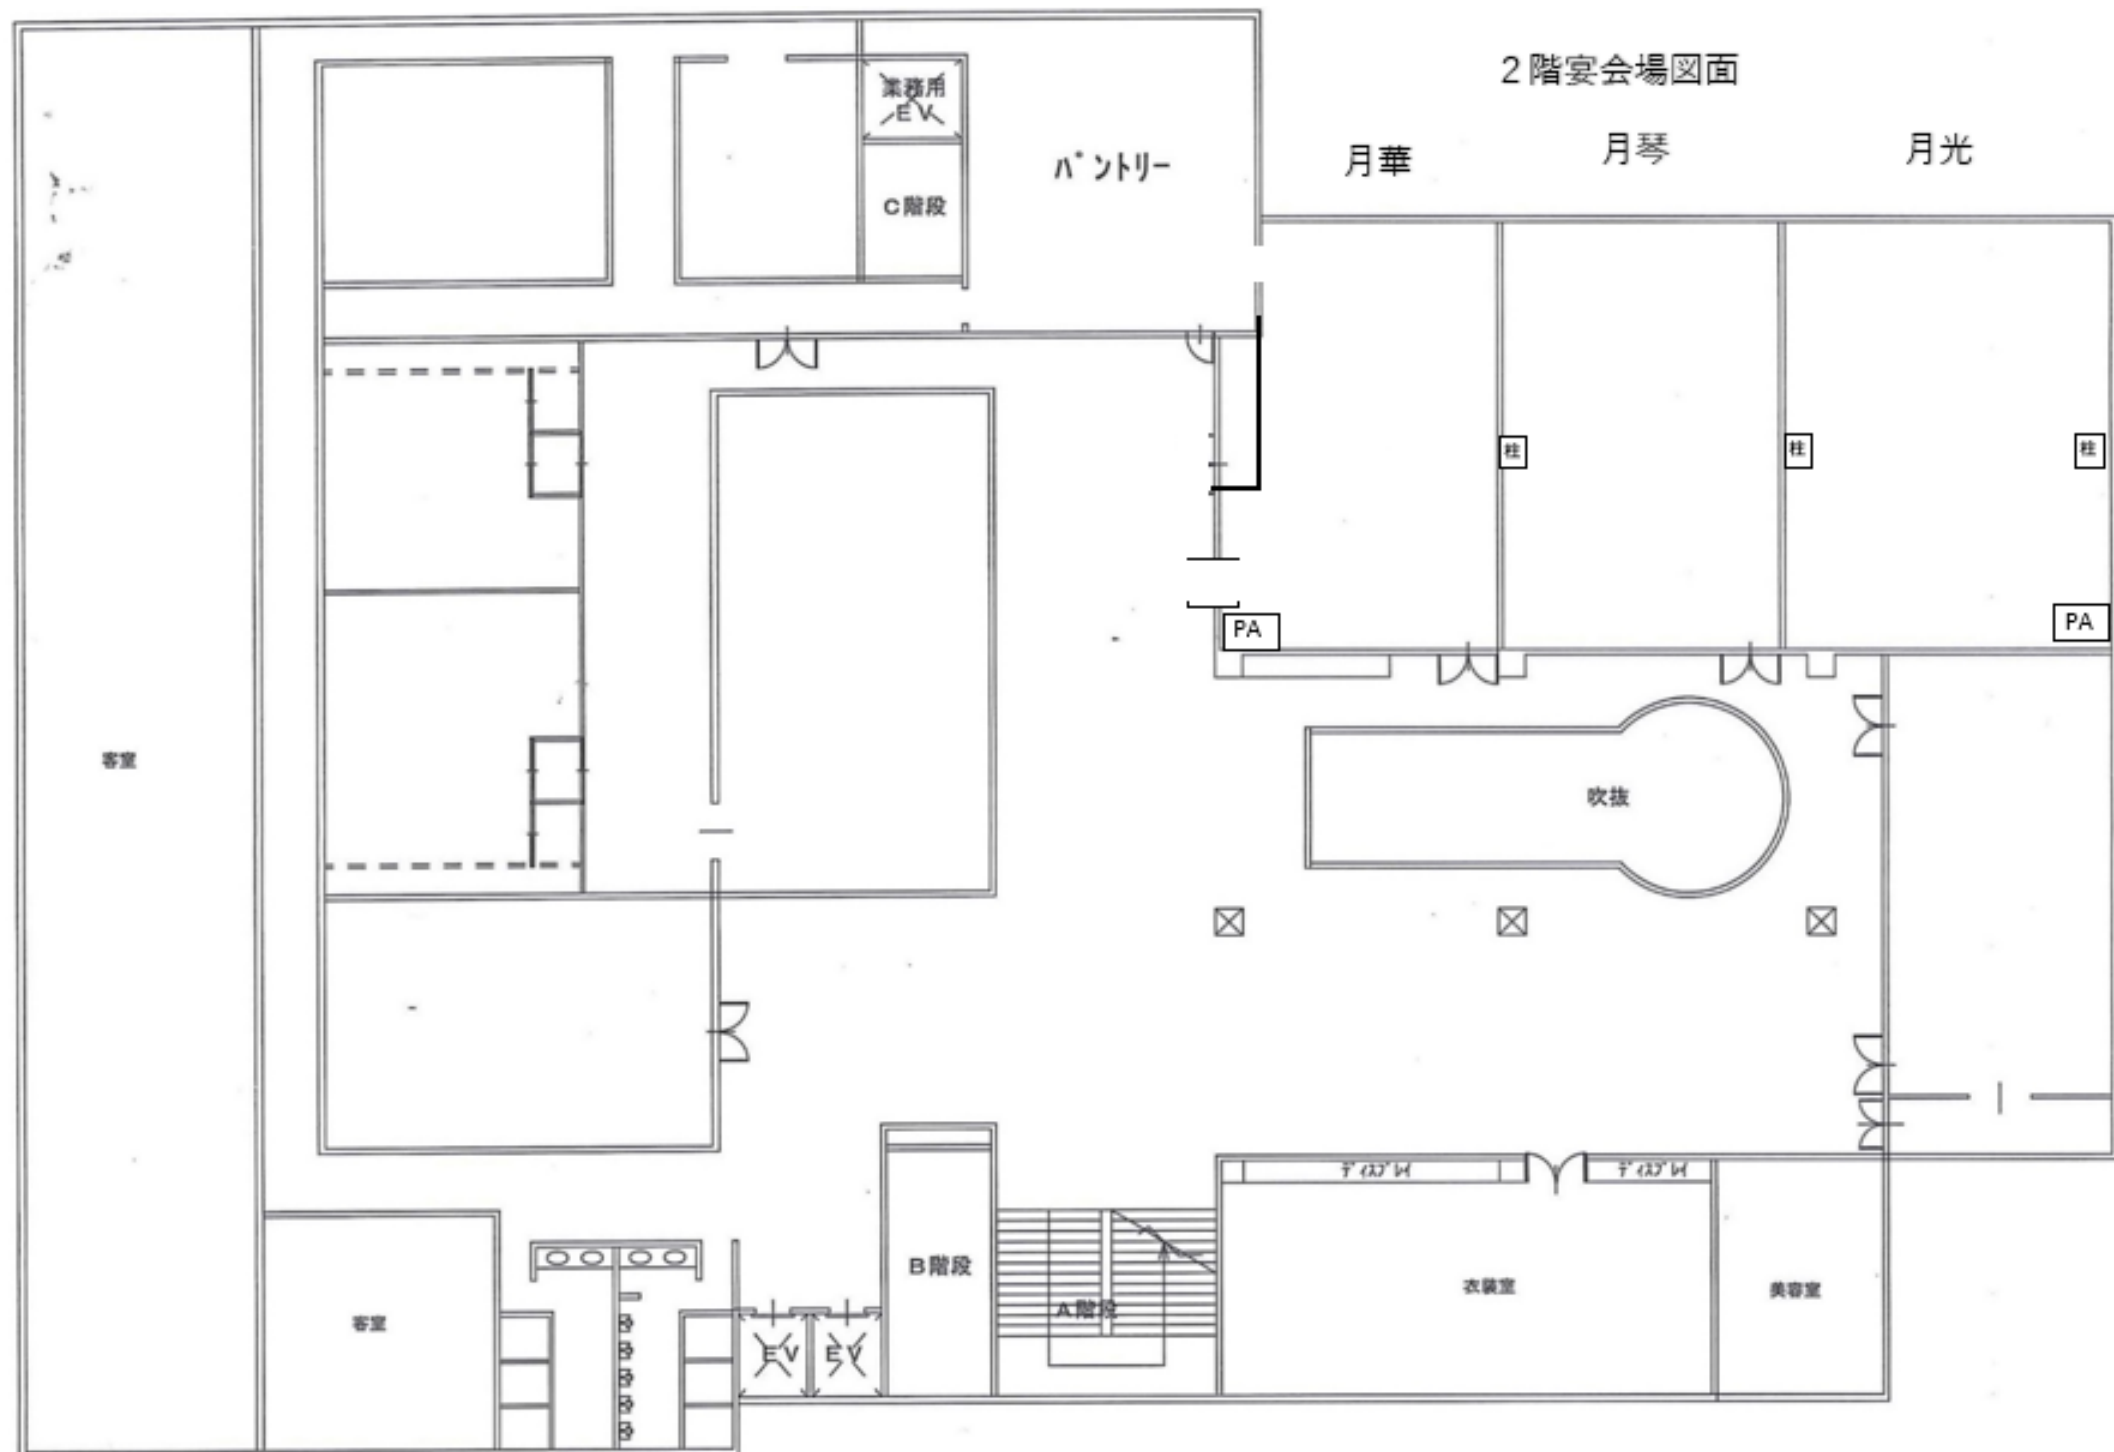

月華

月琴

月光

月の間

335 m²
(101.1 坪)

柱

柱

柱

入口

PA

PA

入口

入口


月華

104 m²
(31.8 坪)

入口

PA

入口

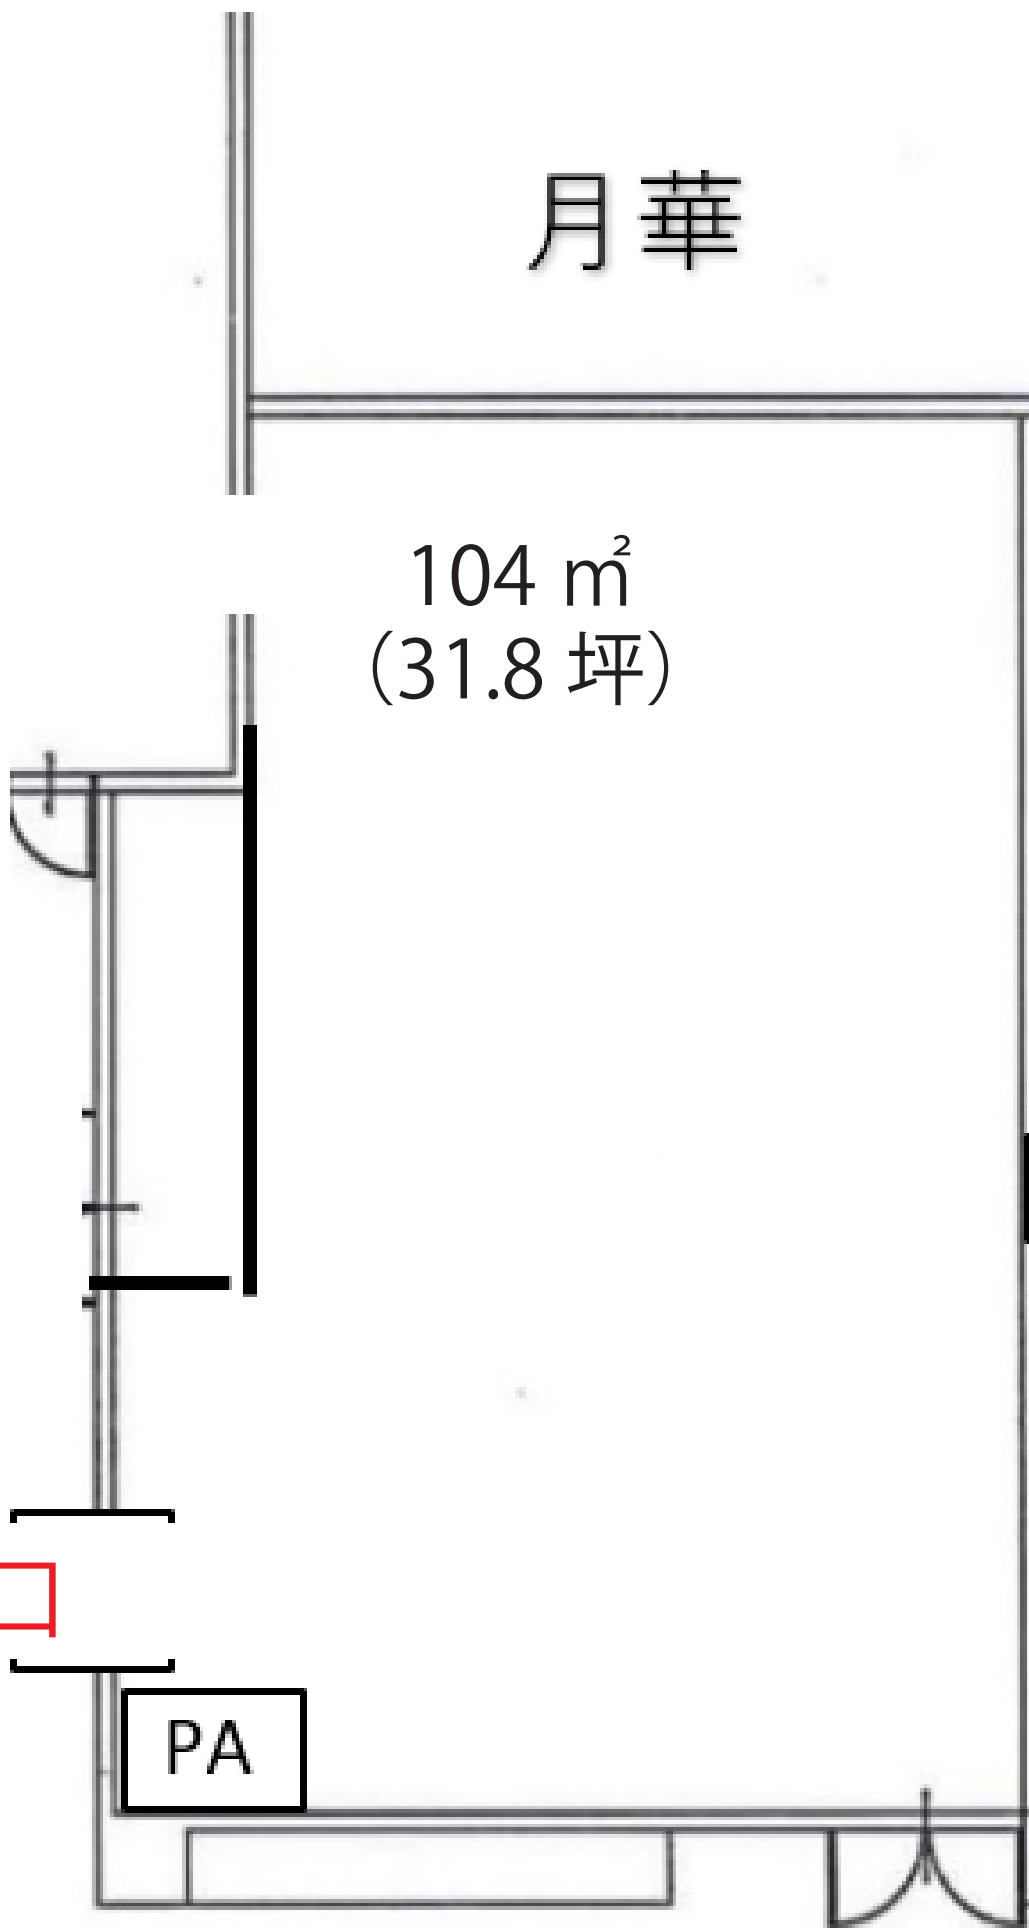

月琴

111 m²
(33.3 坪)

柱

入口

月光

120 m²
(36 坪)

柱

柱

PA

入口

月華

月琴

215 m²
(65.1 坪)


柱

入口

PA

入口

入口

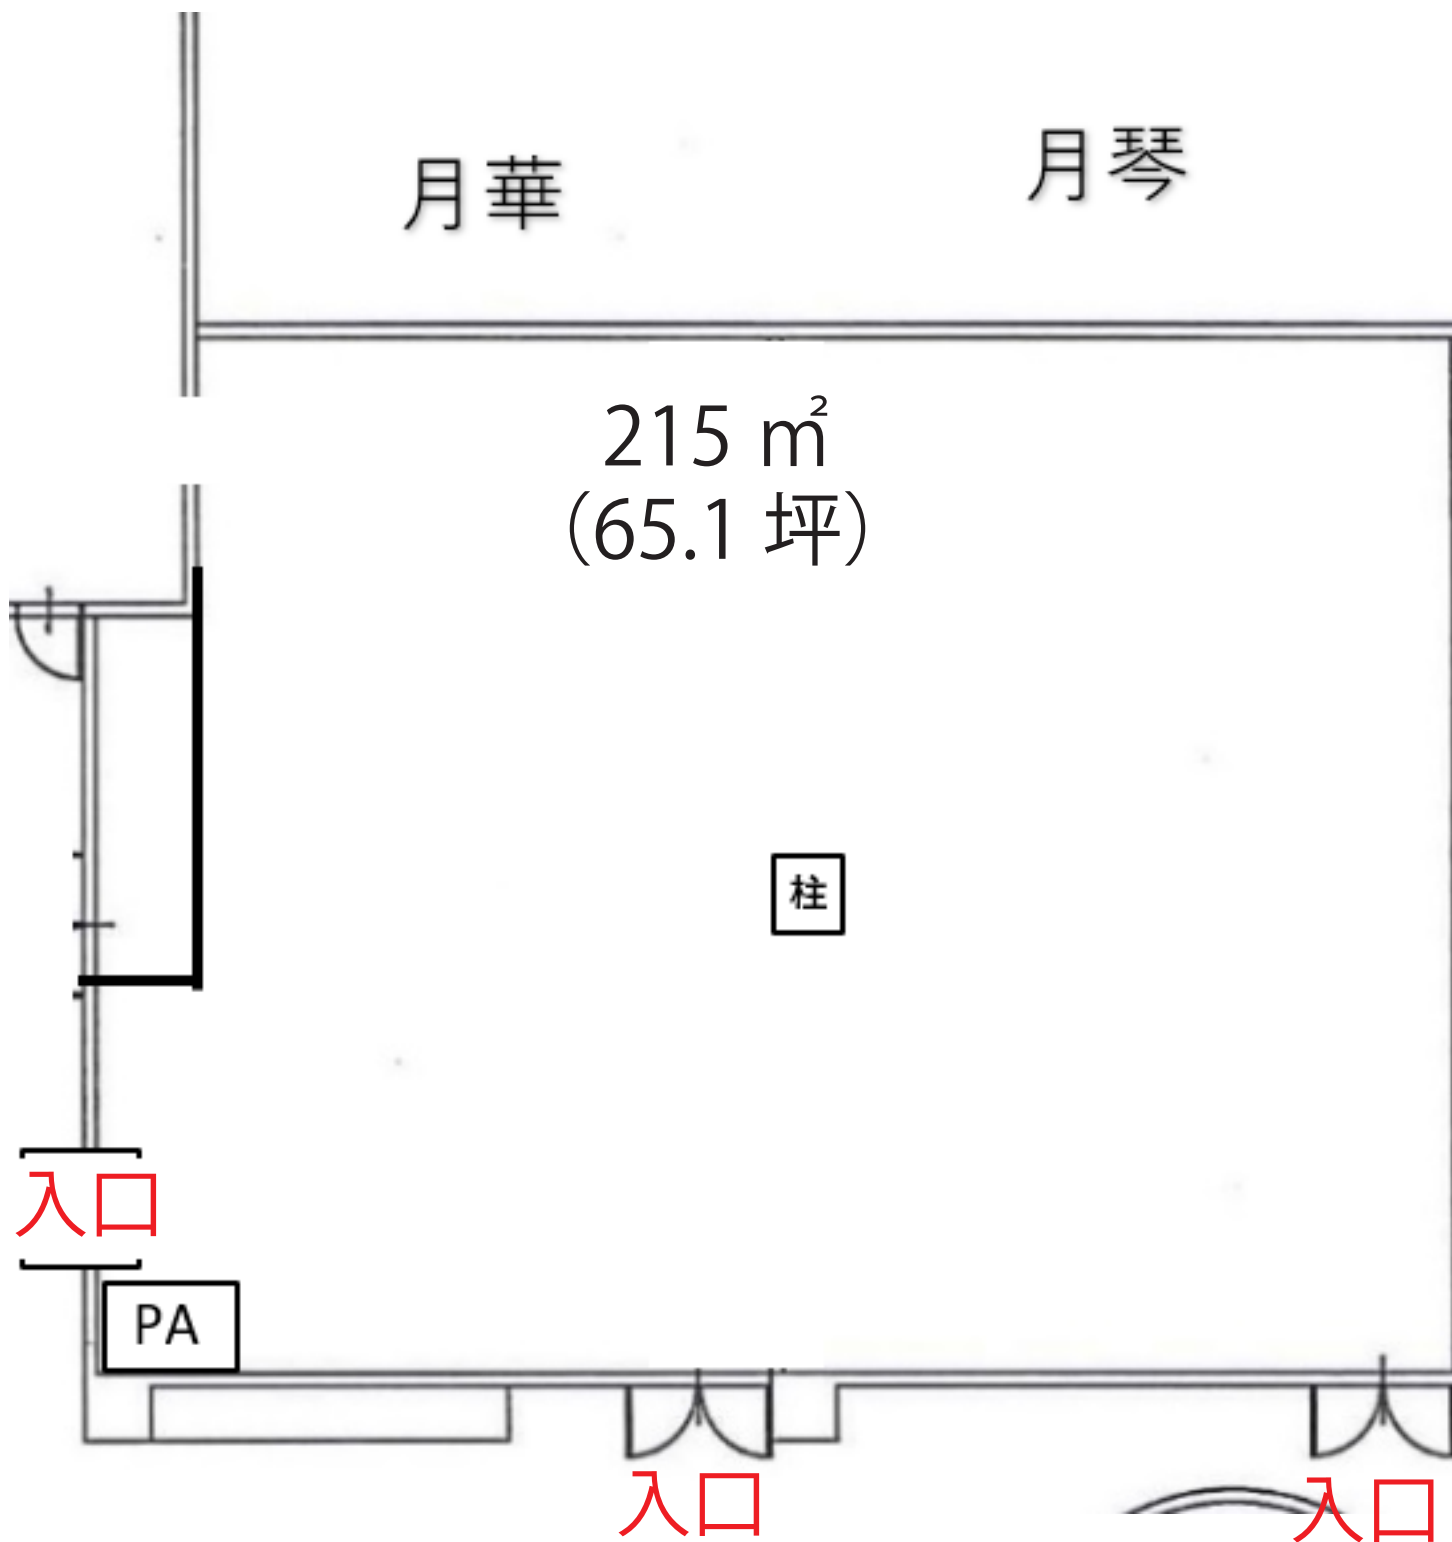

月琴

月光

231 m²
(69.3 坪)

柱

柱

柱

PA

入口

入口